



MESTO GBELY

Námestie slobody 1261, 908 45 Gbely

● ●
Obec Sudoměřice
č.p. 322
696 66 Sudoměřice
okr. Hodonín, ČR

Váš list / zo dňa

Naše číslo
365-5905/2024

Vybavuje
Ing. Vrbňák

Gbely, dňa
19.9.2024

Vec: Žiadosť o vyvesenie na úradnej tabuli obce

Mesto Gbely, ako príslušný stavebný úrad podľa § 119 zákona č. 50/1976 Zb. o územnom plánovaní a stavebnom poriadku (stavebný zákon) v znení neskorších predpisov vám v prílohe zasiela, ako dotknutej obci Oznámenie o začatí územného konania č. 365-5905/2024 zo dňa 19.9.2024. Jedná o povoľovanie umiestnenia stavby cyklotrasy pri hranici s vašou obcou v kat.úz. Skalica.

Keďže nám nie sú známe vlastnícke vzťahy a pomery susediacich pozemkov povoľovanej stavby, žiadame vás o vyvesenie priloženého oznámenia na úradnej tabuli obce Sudoměřice, po dobu 15 dní.

Po zvesení vás žiadame o zaslanie vami potvrdeného oznámenia naspäť na adresu: Mesto Gbely – stavebný úrad, Nám. slobody 1261, 908 45 Gbely, SR.

S pozdravom

MESTO GBELY
Nám. Slobody 1261
908 45 Gbely -7-

Ing. Matej Vrbňák
Mesto Gbely – stavebný úrad

Prílohy:

1. Oznámenie o začatí stavebného konania č. 365-5905/2024 zo dňa 19.9.2024

Telefón: 034 6906427
E-mail : vystavba4@gbely.sk
Fax: 034 6906423

www.gbely.sk

IČO : 309 524
Bankové spojenie : Slovenská sporiteľňa, a.s.
číslo účtu : SK53 0900 0000 0050 6077 7527

MESTO GBELY – stavebný úrad
Nám. slobody 1261, 908 45 Gbely

Č.j. 365-5905/2024
Vybavuje: Ing. Vrbňák

V Gbeloch dňa: 19.9.2024

OZNÁMENIE
o začatí územného konania o umiestnení stavby a pozvanie na ústne konanie

Navrhovateľ: **Mesto Skalica, Námestie slobody č. 10, 909 01 Skalica, IČO: 00309982**

podal dňa 11.9.2024 návrh na vydanie územného rozhodnutia o umiestnení stavby:

„ CYKLOTRASA PRÍSTAV SKALICA “

na pozemku *parc. č. 41869, 41866/3, 32820/6, 41870/31, 41864/2, 41870/29, 41864/1, 41870/32, 41864/3, 41865/1 (parcely „C“) a 2748/2 (parcela „E“) v k.ú Skalica*. Uvedeným dňom bolo začaté územné konanie.

Podľa § 43a ods.3 písm. a) zákona č. 50/1976 Zb. o územnom plánovaní a stavebnom poriadku (stavebný zákon) v znení neskorších predpisov ide o inžiniersku stavbu – účelová komunikácia.

Úrad pre územné plánovanie a výstavbu SR, sekcia výstavby a vyvlastňovania, odbor stavebnej správy určil, že stavebným úradom, ktorý vykoná konanie a vydá územné rozhodnutie na uvedenú stavbu bude Mesto Gbely (č.j. 05659/2024-5.1.2 23875/2024 zo dňa 6.8.2024).

Mesto Gbely, stavebný úrad príslušný podľa § 119 zákona č. 50/1976 Zb. o územnom plánovaní a stavebnom poriadku v znení neskorších predpisov v súlade s ustanovením § 36 stavebného zákona **oznamuje** začatie územného konania dotknutým orgánom štátnej správy a známym účastníkom konania a súčasne **nariaďuje** na prerokovanie návrhu ústne konanie spojené s miestnym zisťovaním na deň:

25.10.2023 (piatok) o 9:30 hodine

so zrazom účastníkov konania - zasadačka Mestského úradu v Skalici.

Základný opis a údaje o stavbe:

Predmetom stavby je návrh cyklotrasy s napojením na existujúci mostný objekt, ktorý bude rekonštruovaný v rámci projektu „Prodloužení splavnosti vodní cesty Otrokovice – Rohatec“. Cyklotrasa ďalej pokračuje popri vodnom toku Radějovka a napája sa na jestvujúcu cyklotrasu na korune hrádze vedúcu k prístavisku Skalica. Cyklotrasa je navrhnutá v šírke 3,0 m, s asfaltobetónovým povrchom a odvodnením vsakom do okolitého terénu. Celková dĺžka cyklotrasy je 0,21301 km.

Do podkladov rozhodnutia možno nahliadnuť do dňa ústneho konania na tunajšom stavebnom úrade a pri ústnom konaní. Účastníci konania môžu svoje pripomienky k návrhu uplatniť najneskôr

pri ústnom konaní, inak sa na ne neprihliadne. V rovnakej lehote oznámia svoje stanoviská dotknuté orgány štátnej správy, inak podľa § 36 ods. 3 stavebného zákona sa má za to, že ich stanovisko je kladné.

Ak sa nechá niektorý z účastníkov konania zastupovať, predloží jeho zástupca písomnú plnú moc.

MESTO GBELY
Nám. Svobody 1261
908 45 Gbely -7-

Ing. Matej Vrbňák
Mesto Gbely – stavebný úrad

Doručí sa:


1. Mesto Skalica, Námestie slobody 10, 909 01 Skalica
2. Obec Sudoměřice, č.p. 322, 696 66 Sudoměřice, okr. Hodonín, ČR (vlastník parc.č. 41869)
3. Povodí Moravy, s.p., Dřevařská č. 11, 602 00 Brno, ČR (vlastník parc.č. 41866/3, 41865/1)
4. SLOVENSKÝ VODOHOSPODÁRSKY PODNIK, štátny podnik, Martinská 49, Bratislava - Ružinov, PSČ 821 05 (správca parc.č. 32820/6)
5. SLOVÁCKY MAJETOK, s.r.o., Školská 1454/7, 908 51 Holíč (vlastník parc.č. 41870/31, 41864/2, 2748/2)
6. Obec Rohatec, Květná 359/1, 696 01 Rohatec, ČR
7. Slovenský pozemkový fond, Búdkova cesta 36, 817 15 Bratislava 11
8. Verejná vyhláška
9. Spis

Ďalej sa doručí:

10. Ředitelství vodních cest ČR, nář. L.Svobody 1222/12, 110 15 Praha 1
11. HYDROMELIORÁCIE, š.p., Vrakunská 29, 825 63 Bratislava 211
12. Okresné riaditeľstvo policajného zboru Skalica, Odbor poriadkovej a dopravnej polície, Okresný dopravný inšpektorát v Skalici, Strážnická 4, 909 01 Skalica
13. Regionálny úrad verejného zdravotníctva v Senici, Kolónia 557, 905 01 Senica
14. Okresné riaditeľstvo hasičského a záchranného zboru v Skalici, Štúrova 1, 908 51 Holíč
15. Okresný úrad Skalica, odbor starostlivosti o životné prostredie, Štefánikova 2157/20, 909 01 Skalica
16. Okresný úrad Trnava, Odbor starostlivosti o životné prostredie, Oddelenie štátnej správy vôd a vybraných zložiek životného prostredia kraja, Kollárova 8, 917 02 Trnava
17. SPP-distribúcia, a.s., Plátennícka 19013/2, 821 09 Bratislava
18. Bratislavská vodárenská spoločnosť, a.s., Prešovská 48, 826 46 Bratislava
19. Západoslovenská distribučná a.s., Čulenova 6, 816 47 Bratislava
20. Slovak Telekom, a.s., Bajkalská 28, 817 62 Bratislava
21. Ministerstvo vnútra Slovenskej republiky, Sekcia verejnej správy MV SR, Odbor správy štátnych hraníc, Drieňová 22, 826 86 Bratislava 29
22. Ministerstvo vnútra SR, Sekcia informatiky, telekomunikácií a bezpečnosti MVSR, odbor telekomunikácií, Pribinova 2, 812 72 Bratislava
23. Ministerstvo obrany SR, Sekcia majetku a infraštruktúry, odbor správy nehnuteľného majetku štátu, Námestie generála Viesta 2, 832 47 Bratislava
24. CYKLOPROJEKT s.r.o., Ing.arch. Andrej Jáchim, Pri Šajbách 7, 831 06 Bratislava (projektant)

Toto oznámenie má povahu verejnej vyhlášky podľa § 42 ods. 2 stavebného zákona a musí byť vyvesené na úradnej tabuli mesta Skalica a obce Sudoměřice a Rohatec po dobu 15 dní. Posledný deň tejto lehoty je dňom doručenia.

Verejnou vyhláškou sa doručí neznámym vlastníkom parc.č. 41870/29, 41864/1, 41870/32, 41864/3 (Josef Rybecký, č. 386, Rohatec, František Antoň, č. 88, Rohatec) a ostatným účastníkom konania a vlastníkom susedných nehnuteľností.

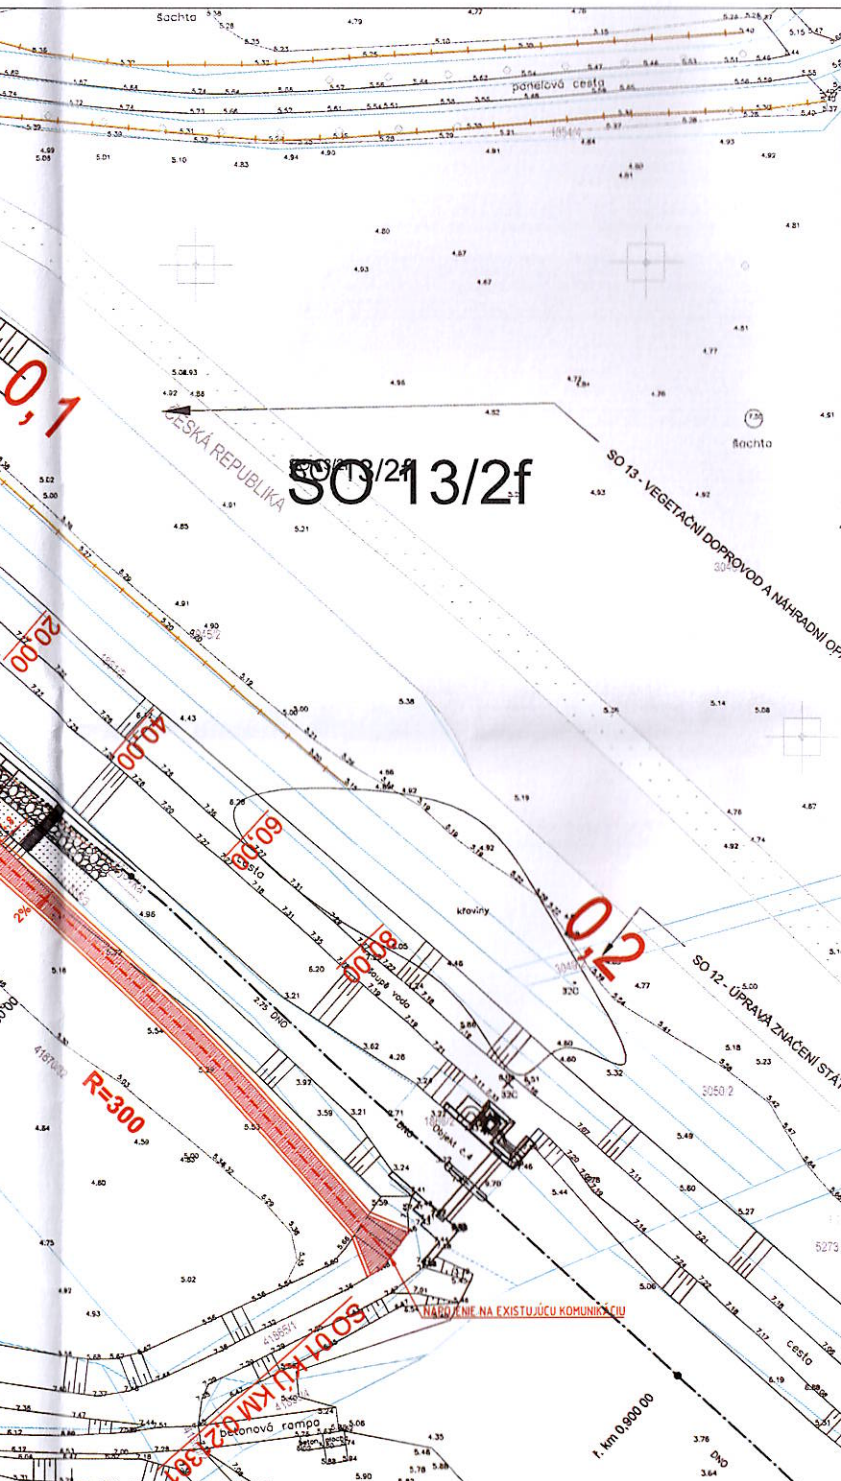

LEGENDA:

- KATASTRÁLNÁ MAPA - STAV KVN
- KATASTRÁLNÁ MAPA - STAV EKN
- POLDHOPISNÉ A VÝŠKOPISNÉ ZAMERANIE
- PROJEKT PRODLUŽENÍ SPLAVNOSTI VODNÍ CESTY OTROKOVICE - ROHATEC
- OS NAVRHOVANEJ CYKLOTRASY
- CYKLOTRASA, POVRCH Z ASFALTOBETÓNU

SO 13/2f

ADNICOVÝ SYSTÉM: JTSK

OVITEC PD
KLOPROJEKT S.R.O.
 A JIBÁCH 7, 831 06 BRATISLAVA - RAČA

CYKLOPROJEKT
 KOMPLEXNÉ RIEŠENIE CYKLISTICKEJ DOPRAVY

| | | | |
|-----------------|--|-----------------|------------|
| INÁVATEĽ | MESTO SKALICA, NÁMESTIE SLOBODY 145/19, 909 01 SKALICA | DÁTUM | 2024/05 |
| OVNÝ PROJEKTANT | ING. ARCH. ANDREJ JÁCHIM | ČÍSLO ZÁKAZKY | 2023-19 |
| PROJEKTANT | ING. ALŽBETA MASNICOVÁ | PROFESIA | DOPRAVA |
| NAKOVAL | ING. ARCH. ANDREJ JÁCHIM, ING. ALŽBETA MASNICOVÁ, BC. ANTON KHAJKO | STUPEŇ PD | DÚR |
| NAZVA | KYKLOTRASA PRÍSTAV, SKALICA | STAVEBNÝ OBJEKT | SO 01 |
| OMET VÝKRESU | UJÁČIA | MERKA | 1:500 |
| | | POČET A4 | 8 x A4 |
| | | PRÍLOHA Č. | ČÍSLO PARÉ |
| | | C-1 | |