

# MĚSTSKÝ ÚŘAD HODONÍN

Odbor stavební úřad

pracoviště: Horní Valy 3655/2, 695 35 Hodonín



Číslo jednací: MUHOCJ 66599/2024  
Spisová značka: MUHO 10710/2024

Vyřizuje: Ing. Darinka Švarcerová  
E-mail: epodatelna@muhodonin.cz  
Telefon: 518 316 174

V Hodoníně dne 03.10.2024

## VEŘEJNÁ VYHLÁŠKA

### OPATŘENÍ OBECNÉ POVAHY

#### STANOVENÍ PŘECHODNÉ ÚPRAVY PROVOZU NA POZEMNÍCH KOMUNIKACÍCH

Městský úřad Hodonín, odbor stavební úřad, jako správní orgán příslušný podle § 124 odst. 6 a § 77 odst. 1 písm. c) zákona č. 361/2000 Sb., o provozu na pozemních komunikacích a o změnách některých zákonů (zákon o silničním provozu), ve znění pozdějších předpisů a místně příslušný podle § 11 odst. 1 písm. b) zákona č. 500/2004 Sb., správní řád, ve znění pozdějších předpisů (správní řád), na základě podnětu podle § 42 správního řádu o návrhu stanovení přechodné úpravy provozu, který dne 27.09.2024 podal

**STRABAG a.s., IČO 60838744, Kačírkova 982/4, Praha 5-Jinonice, 158 00 Praha 58,**  
kterého zastupuje  
**DOSIG s.r.o., IČO 14001055, Bratislavská 929/67, 691 45 Podivín**

(navrhovatel), podle § 77 odst. 5 zákona o silničním provozu a § 173 správního řádu opatřením obecné povahy z moci úřední

s t a n o v u j e

#### přechodnou úpravu provozu na pozemních komunikacích

komunikace: **silnice č. III/4262, silnice č. III/4264 v k. ú. Sudoměřice**

akce: **Sudoměřice, III-4262: oprava silnice**  
Sudoměřice

#### Popis:

Návrh přechodné úpravy provozu je z důvodu opravy brusné vrstvy silnice III/4262 v km 0,048-0,481 (délka úseku 0,433 km), zřízení betonových obrub a zpevnění krajnic asfaltovým recyklátem včetně obnovy vodorovného dopravního značení.

#### Podmínky pro provedení přechodné úpravy provozu:

1. Přechodná úprava provozu bude provedena podle předloženého návrhu stanovení přechodné úpravy provozu č. zak. D24077, který vypracoval Ing. Daniel Karpov (DOSIG s.r.o.), který je nedílnou součástí tohoto stanovení.
2. Provedení a umístění dopravního značení musí být v souladu s vyhláškou č. 294/2015 Sb., kterou se provádějí pravidla provozu na pozemních komunikacích, ve znění pozdějších předpisů, dále v souladu s § 62 zákona o silničním provozu, s technickou normou ČSN a technickými podmínkami TP 66 „Zásady pro označování pracovních míst na pozemních komunikacích“.

3. Osazení dopravního značení zajistí navrhovatel. Za řádné provedení dopravně bezpečnostního opatření, odbornou montáž dopravního značení, jeho kontrolu a udržování po celou dobu přechodné úpravy provozu a včasné odstranění je zodpovědný **STRABAG a.s., IČO 60838744, Kačírkova 982/4, Praha 5-Jinonice, 158 00 Praha 58, Ing. Petr Kydlíček, tel: 724 174 079.**
4. Trvalé dopravní značení, které je v rozporu s přechodným dopravním značením bude překryto a po ukončení akce uvedeno do původního stavu.
5. Při realizaci přechodné úpravy provozu nesmí dojít k znečištění nebo poškození dotčené pozemní komunikace.
6. Z důvodu zajištění bezpečnosti silničního provozu může správní orgán stanovit další dopravní značení, případně stanovené dopravní značení změnit. Povinností navrhovatele je zajistit okamžité osazení stanoveného dopravního značení.

### **Odůvodnění:**

Navrhovatel podal podnět dne 27.09.2024 s návrhem na přechodnou úpravu provozu na pozemních komunikacích z důvodu zajištění bezpečnosti silničního provozu v rámci akce **Sudoměřice, III-4262: oprava silnice**, Sudoměřice.

#### **Stanoviska sdělili:**

- **Krajské ředitelství policie Jihomoravského kraje, Územní odbor Hodonín** – souhlas č.j. KRPB-192938/ČJ-2024-060606 ze dne 26.09.2024
- **Správa a údržba silnic Jihomoravského kraje, příspěvková organizace kraje** – souhlas ze dne 26.09.2024

Správní orgán návrh posoudil podle § 77 zákona o silničním provozu a neshledal důvody, které by bránily stanovení přechodné úpravy provozu, a proto z moci úřední stanovil přechodnou úpravu provozu na pozemních komunikacích podle § 77 odst. 5 zákona o silničním provozu a § 171 až 174 správního řádu.

### **Poučení:**

Podle § 173 odst. 2 správního řádu proti opatření obecné povahy nelze podat opravný prostředek. Podle § 174 odst. 2 správního řádu lze soulad opatření obecné povahy s právními předpisy posoudit v přezkumném řízení.

**Podle § 77 odst. 5 zákona o silničním provozu nabývá opatření obecné povahy účinnosti pátým dnem po vyvěšení na úřední desce správního orgánu a musí být vyvěšeno po dobu nejméně 15 dnů.**


**Toto stanovení přechodné úpravy provozu se nevztahuje na úpravu provozu na pozemní komunikaci vyšší kategorie a třídy.**

**Právo realizovat přechodnou úpravu provozu podle tohoto stanovení je možné až na základě vykonatelnosti rozhodnutí o povolení uzavírky a nařízení objížd'ky podle § 24 zákona č. 13/1997 Sb., o pozemních komunikacích.**

Ing. David Švarcer  
vedoucí odboru stavebního úřadu

#### **Příloha:**

- Návrh stanovení přechodné úpravy provozu

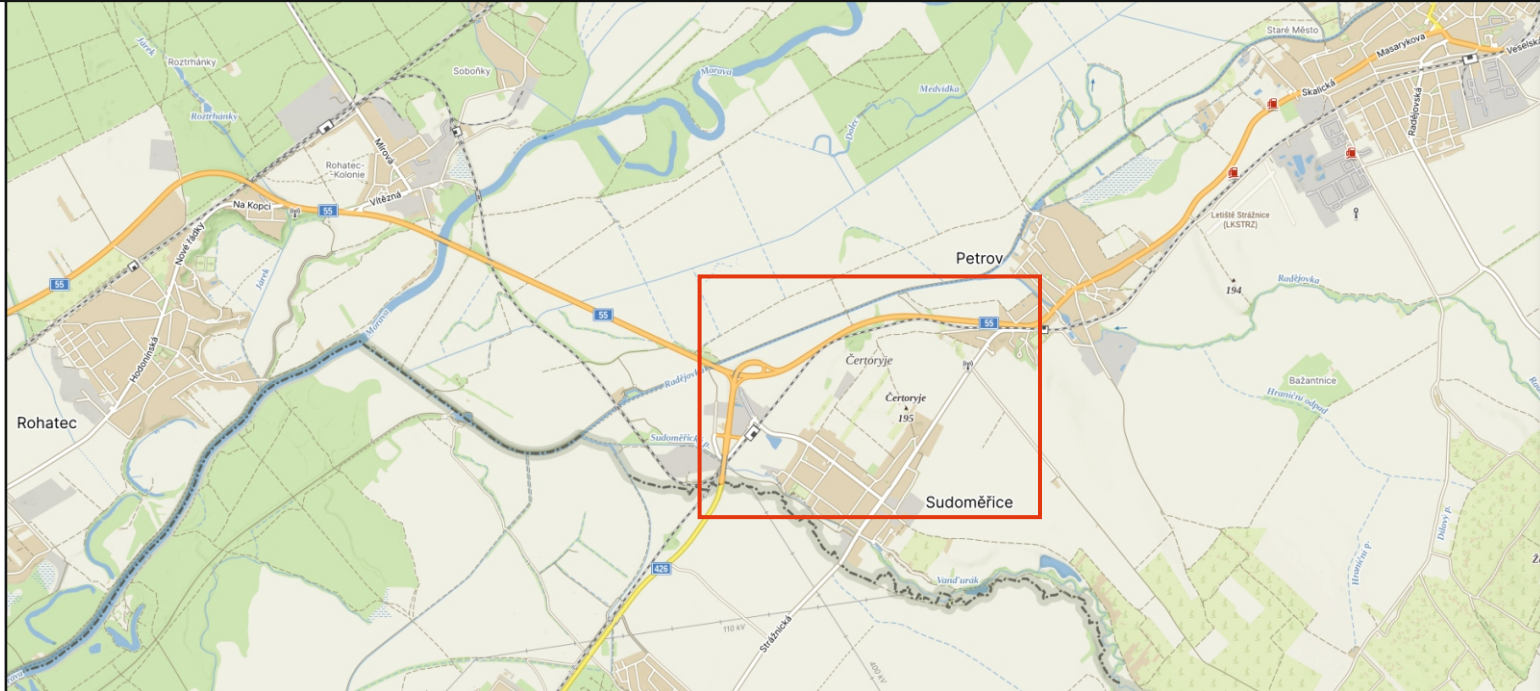

## SOUHLAS S PLATNOSTÍ DOKUMENTACE:

POLICIE ČESKÉ REPUBLIKY - DOPRAVNÍ INSPEKTORÁT

OBEC SUDOMĚŘICE

SÚS



PROJEKČNÍ ČINNOST

TRVALÉ A PŘECHODNÉ DOPRAVNÍ ZNAČENÍ

PRODEJ DOPRAVNÍHO ZNAČENÍ A ZAŘÍZENÍ

tel.: 777 739 121



www.dosig.cz

VEDOUCÍ PROJEKTANT

ING. FILIP HRUBÝ

ZODPOVĚDNÝ PROJEKTANT

ING. KATEŘINA BORECKÁ

VYPRACOVAL

ING. DANIEL KARPOV

KRAJ: JIHMORAVSKÝ

OKRES: HODONÍN

DOSIG s.r.o.,  
Bratislavská 929/67, 69145 Podivín,  
IČ: 14001055, DIČ: CZ14001055

www.dosig.cz info@dosig.cz tel.: 777 739 121

STAVBA:

**Sudoměřice, III-4262:  
oprava silnice STRABAG**

INVESTOR

**STRABAG**  
WORK ON PROGRESS

FORMÁT

1x A4, 3x A3

ČÍSLO ZAKÁZKY

D24077

TERMÍN:

07.10.-30.11.2024


OBSAH SCHÉMATU:

SITUACE PŘECHODNÉHO DOPRAVNÍHO ZNAČENÍ

ČÍSLO VÝKRESŮ

1/4

# SCHÉMA UZAVÍRKY:

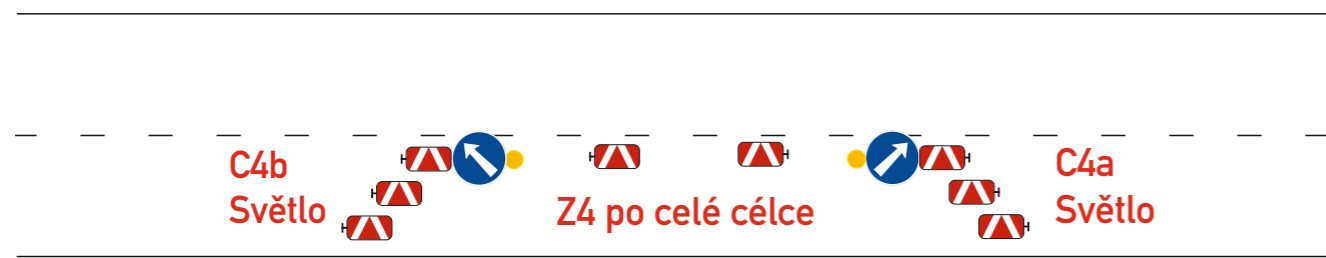


# LEGENDA:

- TRVALÉ SVISLÉ DOPRAVNÍ ZNAČENÍ
- DOČASNĚ ZNEPLATNĚNÉ SVISLÉ DOPRAVNÍ ZNAČENÍ
- PŘECHODNÉ SVISLÉ DOPRAVNÍ ZNAČENÍ BUDE OSAZENO DLE TP 65 A 66 STANOVÍ ODBOR DOPRAVY HODONÍN
- PŘECHODNÉ VODOROVNÉ DOPRAVNÍ ZNAČENÍ BUDE OSAZENO DLE TP 133



## Dopravní situace v blízkosti uzavřeného úseku

\*Objížďka znázorněna na následujícím listu č. 3.

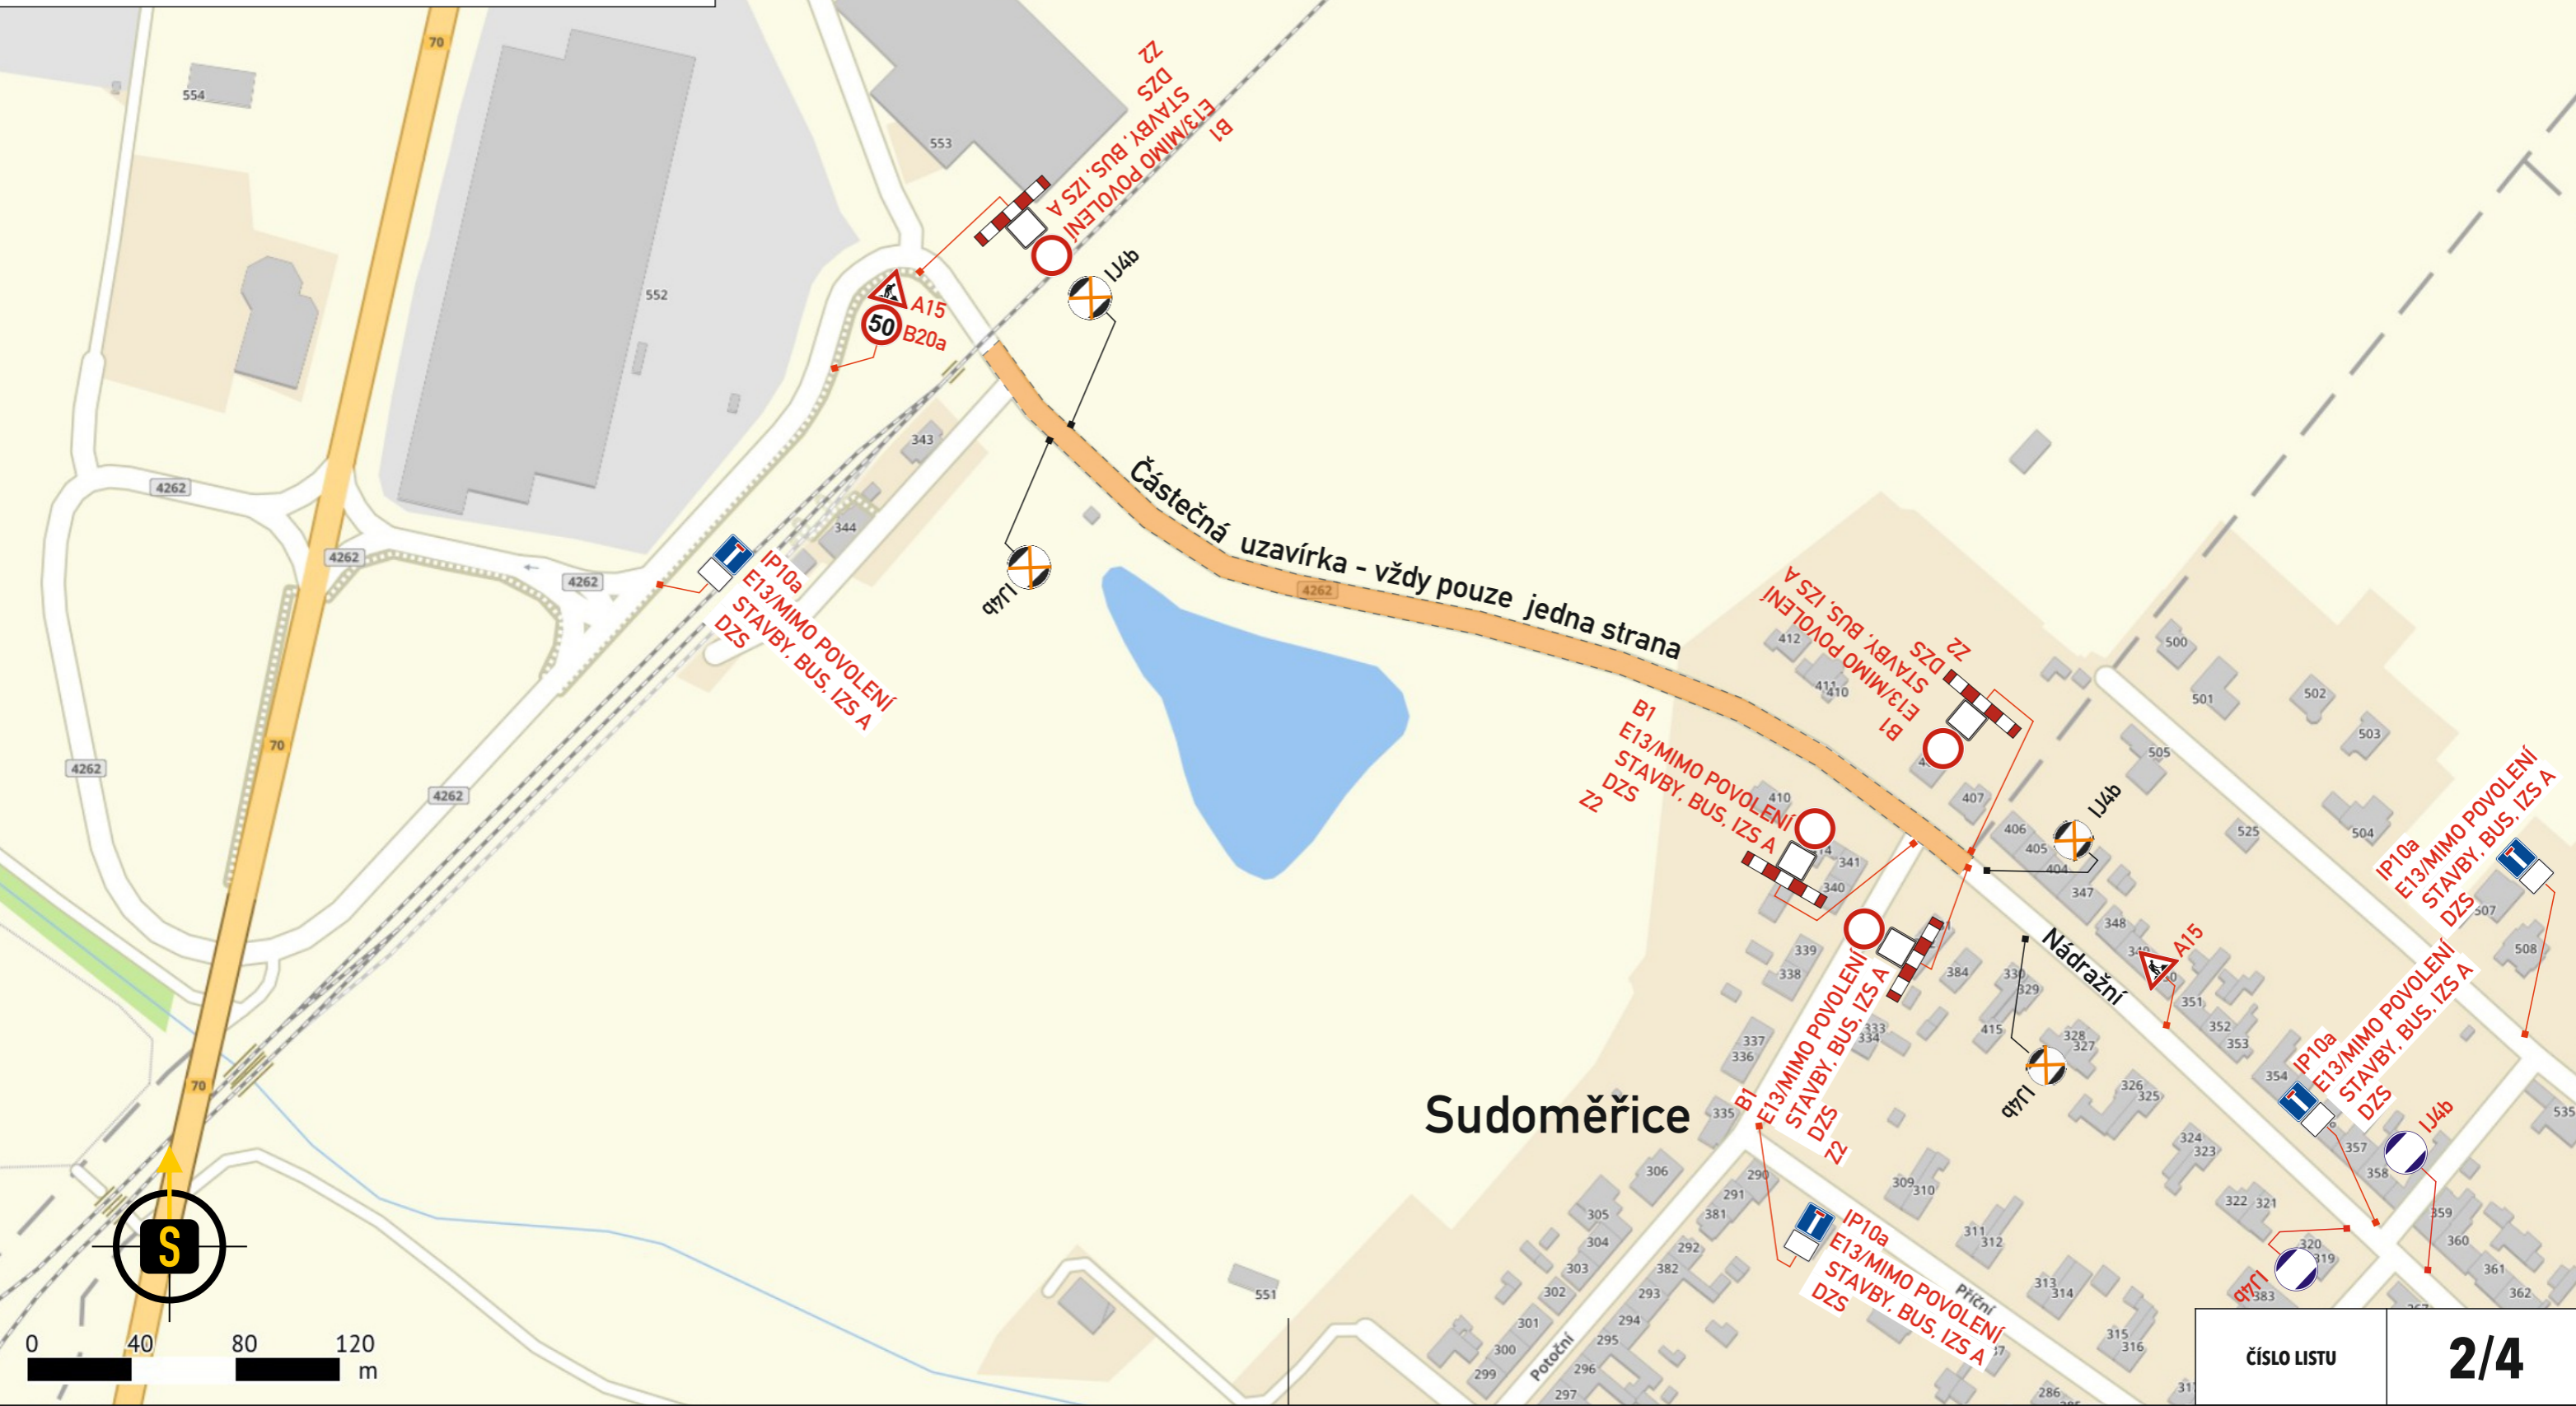

**LEGENDA:**



- TRVALÉ SVISLÉ DOPRAVNÍ ZNAČENÍ




- DOČASNĚ ZNEPLATNĚNÉ SVISLÉ DOPRAVNÍ ZNAČENÍ



A15 - PŘECHODNÉ SVISLÉ DOPRAVNÍ ZNAČENÍ BUDE OSAZENO DLE TP 65 A 66 STANOVÍ ODBOR DOPRAVY HODONÍN



IP10a - PŘECHODNÉ SVISLÉ DOPRAVNÍ ZNAČENÍ BUDE OSAZENO DLE TP 65 A 66 STANOVÍ KÚ JMK

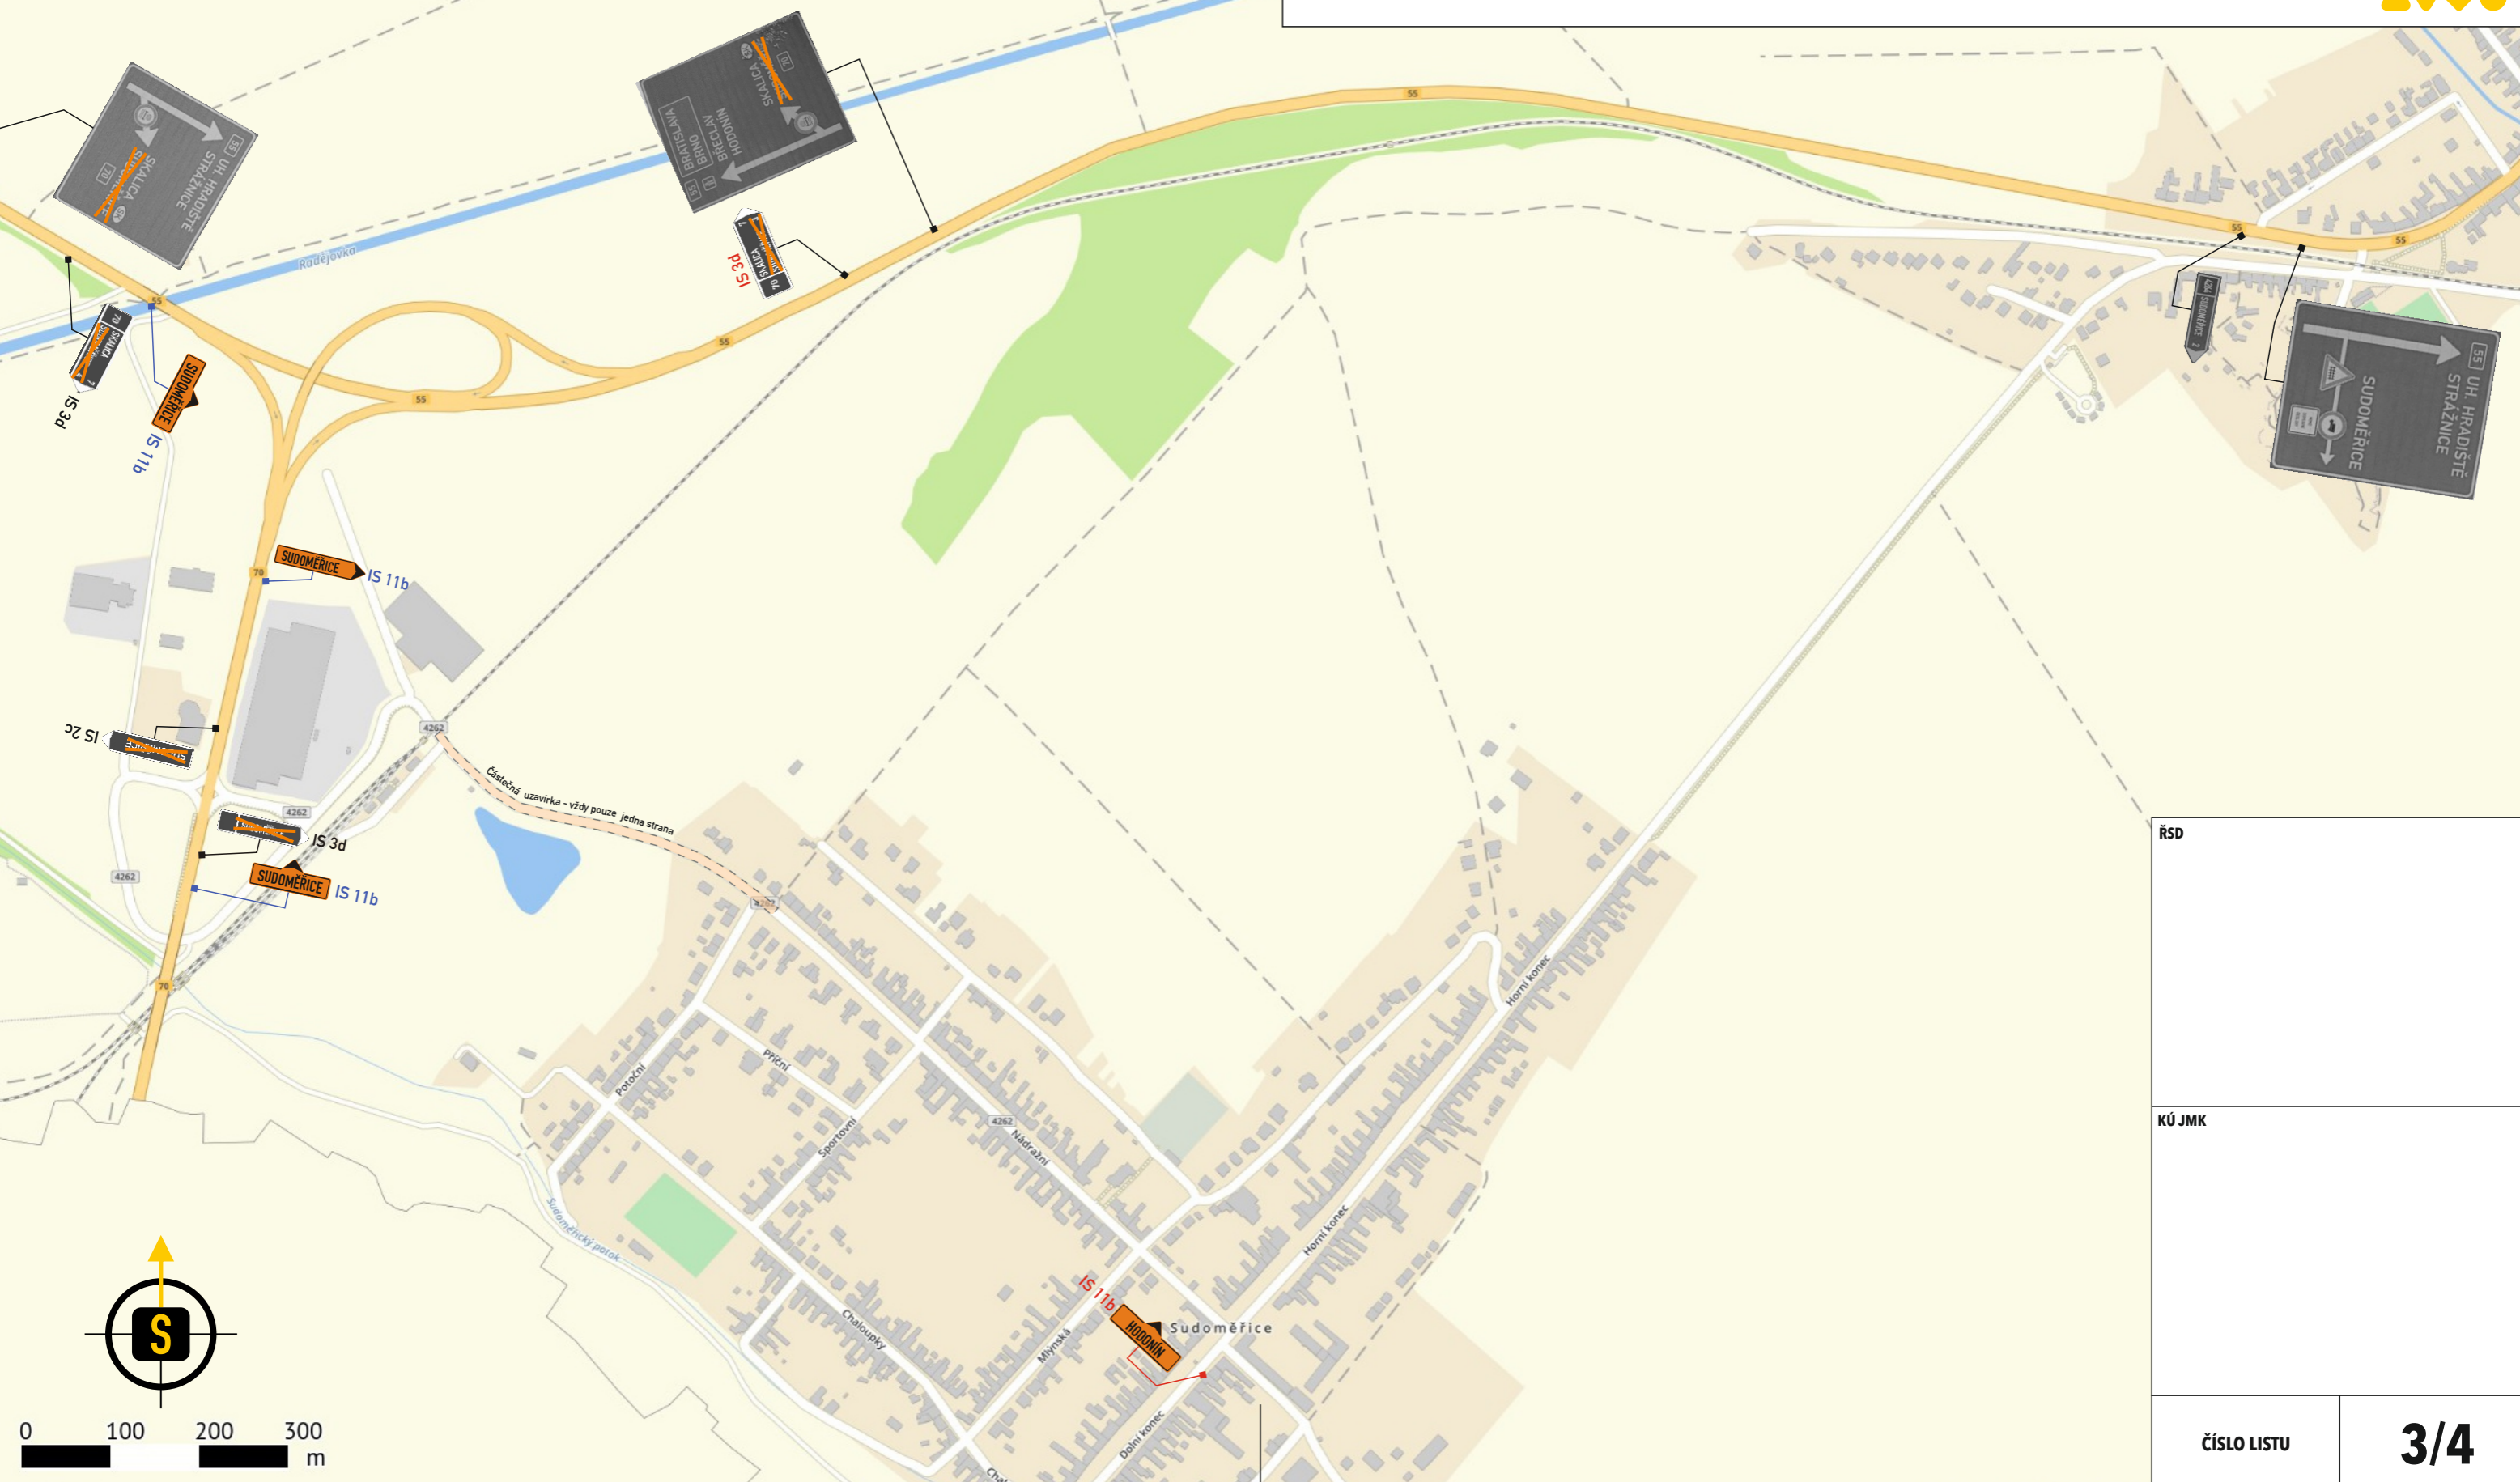

ŘSD

KÚ JMK

# Doplěné dopravní značení při úplné uzavírce

- \*Výhradně o víkendů
- \*Maximálně 2 víkendů
- \*Vždy upozornění s dostatečným předstihem
- \*Dopravní značení znázorněné na listech 2 a 3 zůstane

## LEGENDA:



A15

- PŘECHODNÉ SVISLÉ DOPRAVNÍ ZNAČENÍ  
BUDE OSAŽENO DLE TP 65 A 66  
STANOVÍ ODBOR DOPRAVY HODONÍN

